


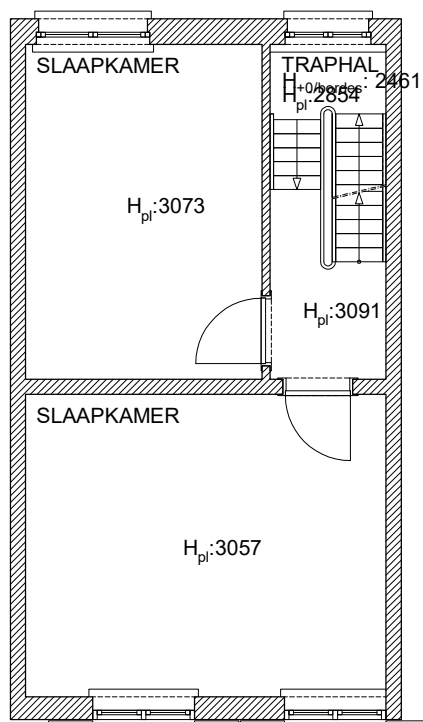

EERSTE VERDIEPING




Begijnhof te Turnhout

OCMW Turnhout
Albert Van Dyckstraat 20
2300 Turnhout

BEGIJNHOF TURNHOUT OVERZICHTSPLAN WONING NR. 4

Architectuur Atelier b.v.b.a.
Architecten P. Baelus, B. Callaerts
Fraikinstraat 71, 2200 HERENTALS
tel. 014/ 24 86 90 fax. 014/ 23 16 29

schaal 1/100

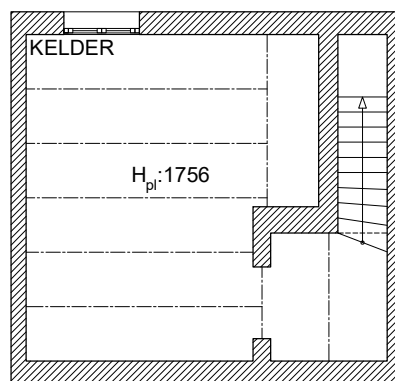

KELDER




Begijnhof te Turnhout

OCMW Turnhout
Albert Van Dyckstraat 20
2300 Turnhout

BEGIJNHOF TURNHOUT OVERZICHTSPLAN WONING NR. 4

Architectuur Atelier b.v.b.a.
Architecten P. Baelus, B. Callaerts
Fraikinstraat 71, 2200 HERENTALS
tel. 014/ 24 86 90 fax. 014/ 23 16 29

schaal 1/100

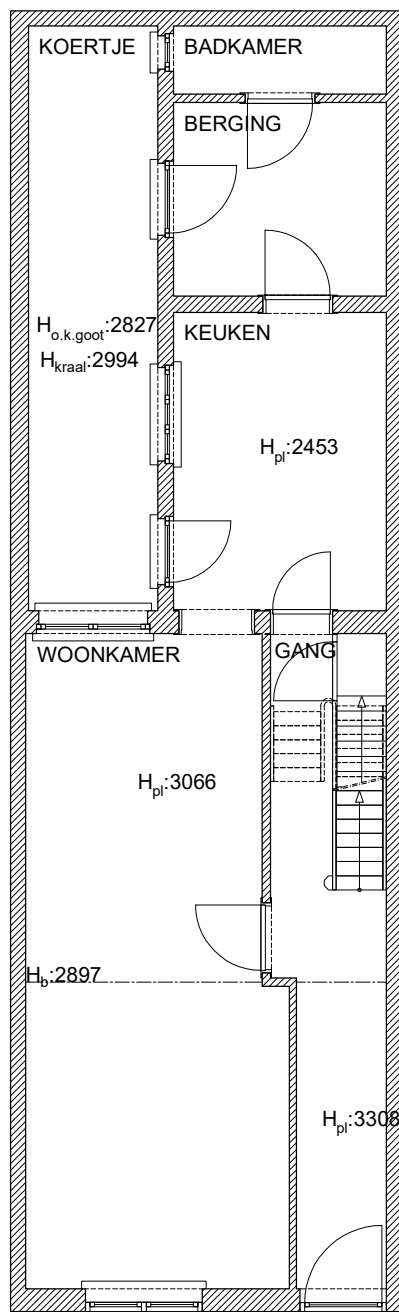

GELIJKVLOERS




Begijnhof te Turnhout

OCMW Turnhout
Albert Van Dyckstraat 20
2300 Turnhout

BEGIJNHOF TURNHOUT OVERZICHTSPLAN WONING NR. 4

Architectuur Atelier b.v.b.a.
Architecten P. Baelus, B. Callaerts
Fraikinstraat 71, 2200 HERENTALS
tel. 014/ 24 86 90 fax. 014/ 23 16 29

schaal 1/100

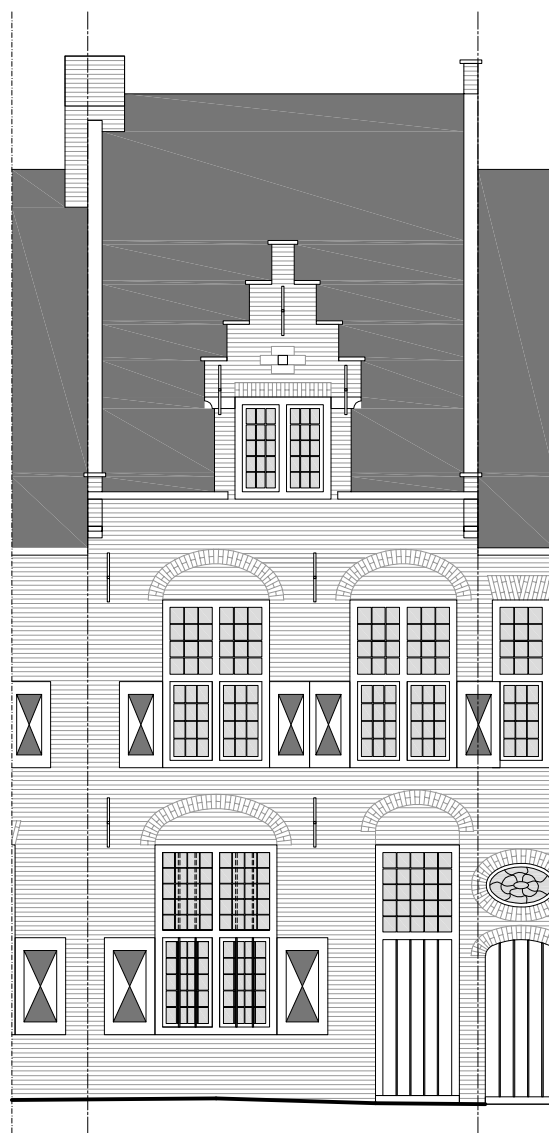

woning nr.3

woning nr.4

woning nr.5

0 1 2 3 4 5m

ARAT


Begijnhof te Turnhout

OCMW Turnhout
Albert Van Dyckstraat 20
2300 Turnhout

BEGIJNHOF TURNHOUT OVERZICHTSPLAN WONING NR. 4

Architectuur Atelier b.v.b.a.
Architecten P. Baelus, B. Callaerts
Fraikinstraat 71, 2200 HERENTALS
tel. 014/ 24 86 90 fax. 014/ 23 16 29

schaal 1/100

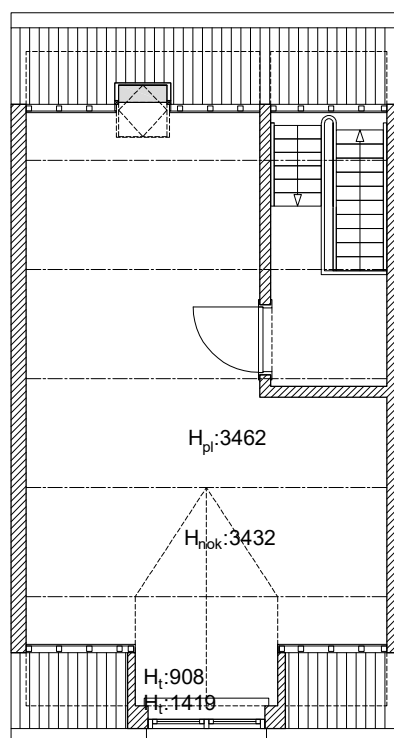

ZOLDER



Begijnhof te Turnhout

OCMW Turnhout
Albert Van Dyckstraat 20
2300 Turnhout

BEGIJNHOF TURNHOUT OVERZICHTSPLAN WONING NR. 4

Architectuur Atelier b.v.b.a.
Architecten P. Baelus, B. Callaerts
Fraikinstraat 71, 2200 HERENTALS
tel. 014/ 24 86 90 fax. 014/ 23 16 29

schaal 1/100