



ACHTERGEVEL



GEVEL tuinberging



Begijnhof te Turnhout

OCMW Turnhout
Albert Van Dyckstraat 20
2300 Turnhout

VOORONDERZOEK BEGIJNHOF TURNHOUT WONING nr. 66


schaal 1/100 datum 13 04 2016

\\Arat\\data\\data_arat\\semi-publiek\\393 Begijnhof Turnhout OCMW\\393 D onderzoek 20 woningen\\393 D tek\\393 woning 66\\393 nr 66 opmeting



Architectuur Atelier b.v.b.a.
Architecten P. Baelus, B. Callaerts
Fraikinstraat 71 , 2200 HERENTALS
e-mail: architectuuratelier@arat.be
tel. 014/ 24 86 90



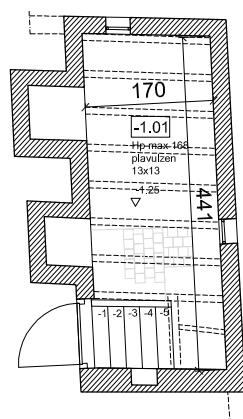

KELDER



Begijnhof te Turnhout

OCMW Turnhout
Albert Van Dyckstraat 20
2300 Turnhout

VOORONDERZOEK BEGIJNHOF TURNHOUT WONING nr. 66

schaal 1/100 datum 13 04 2016


\\Arat\\data\\nas\\data_arat\\semi-publiek\\393 Begijnhof Turnhout OCMW\\393 D onderzoek 20 woningen\\393 D tek\\393 woning 66\\393 nr 66 opmeting

ARAT


Architectuur Atelier b.v.b.a.
Architecten P. Baelus, B. Callaerts
Fraikinstraat 71, 2200 HERENTALS
e-mail: architecturaatelier@arat.be
tel. 014/ 24 86 90



SNEDE AA

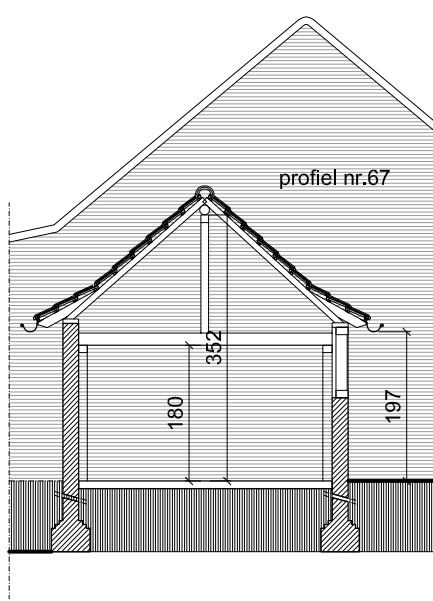

SNEDE BB tuinberging

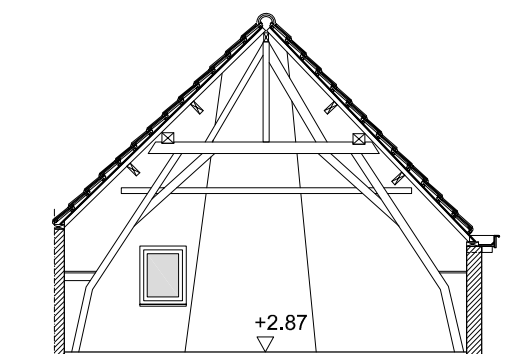

SNEDE CC



Begijnhof te Turnhout

OCMW Turnhout
Albert Van Dyckstraat 20
2300 Turnhout








VOORONDERZOEK BEGIJNHOF TURNHOUT WONING nr. 66

schaal 1/100 datum 13 04 2016


\\Arat\datas\data_arat\semi-publiek\393 Begijnhof Turnhout OCMW\393 D onderzoek 20 woningen\393 D tek\393 woning 66\393 nr 66 opmeting

ARAT

Architectuur Atelier b.v.b.a.
Architecten P. Baelus, B. Callaerts
Fraikinstraat 71, 2200 HERENTALS
e-mail: architectuuraatelier@arat.be
tel. 014/ 24 86 90

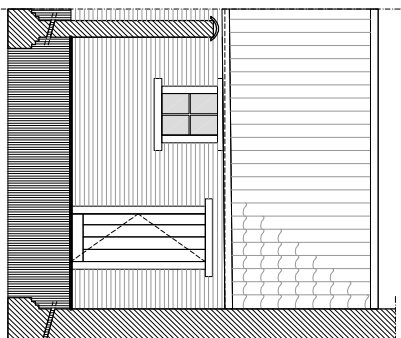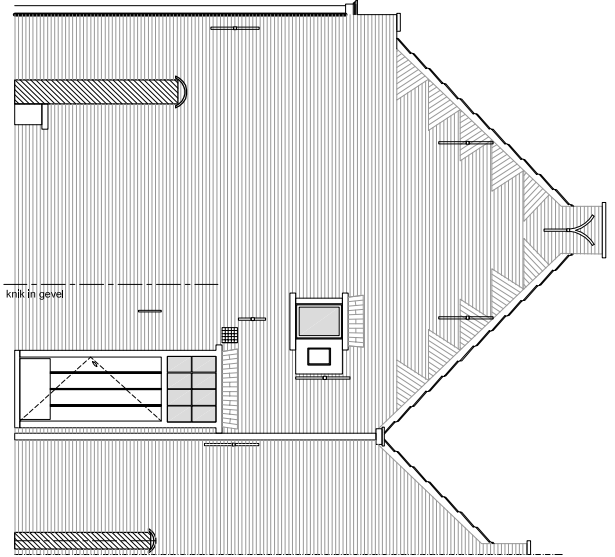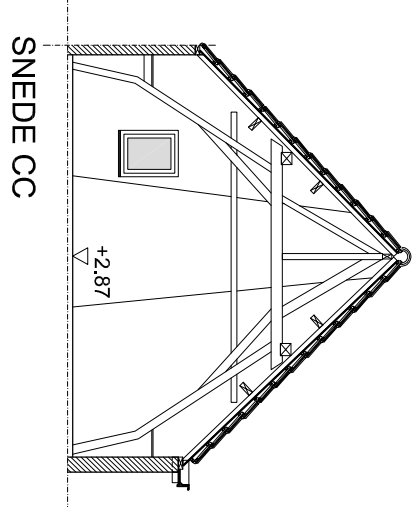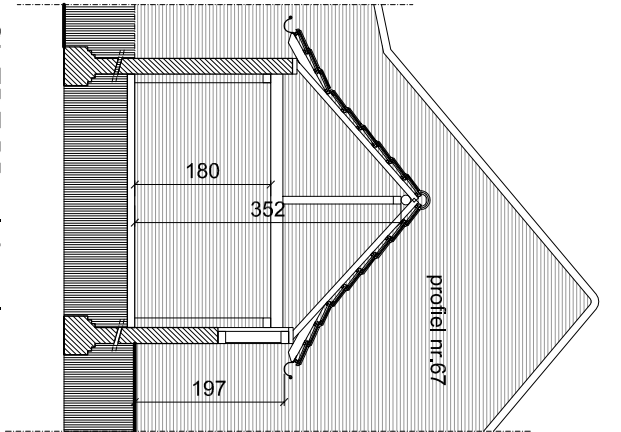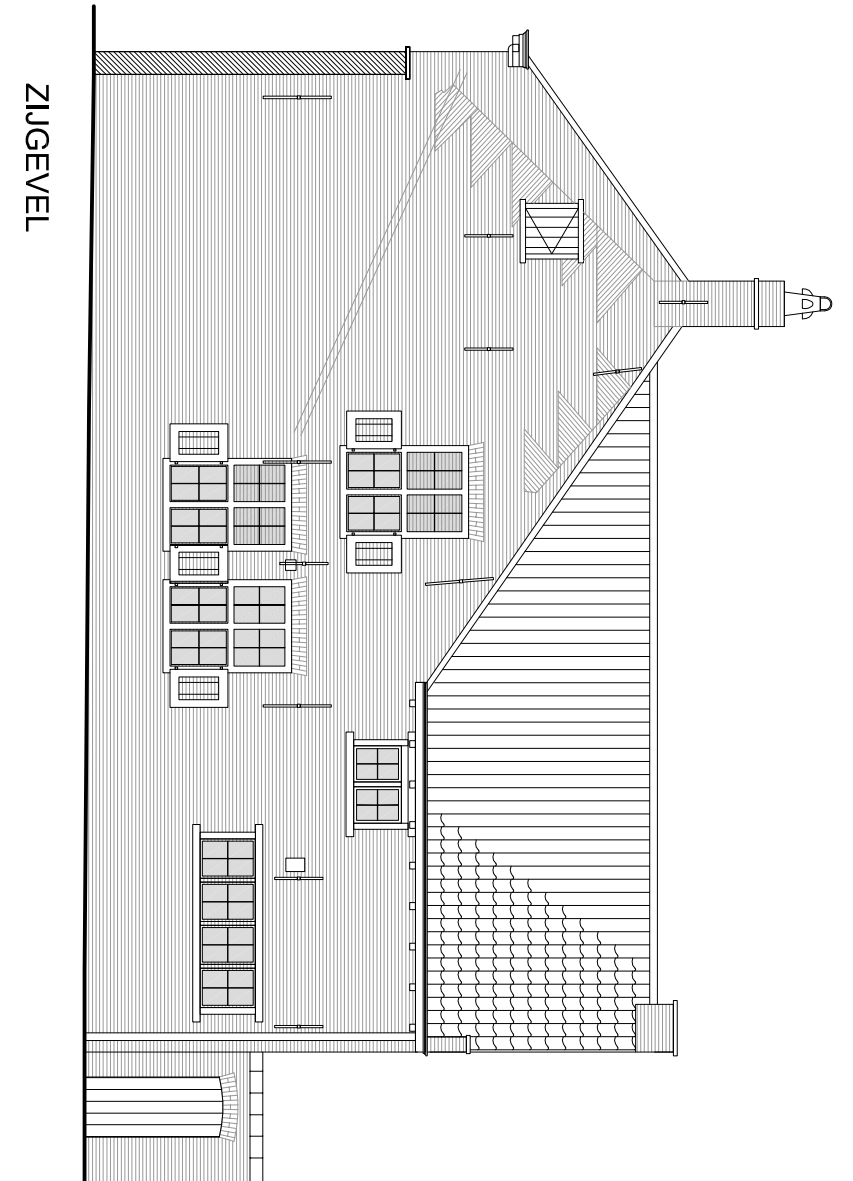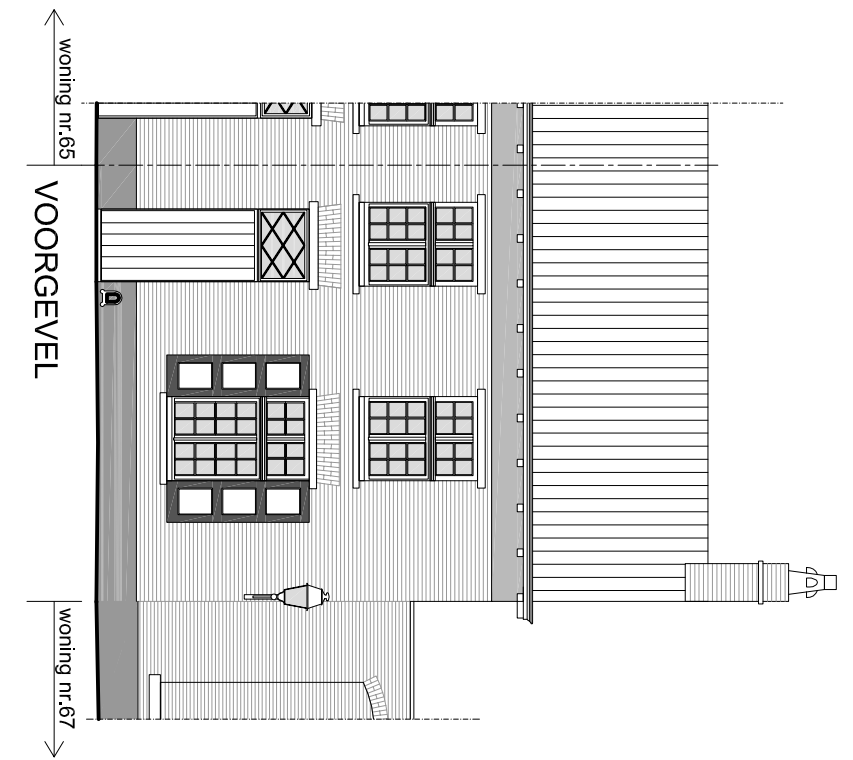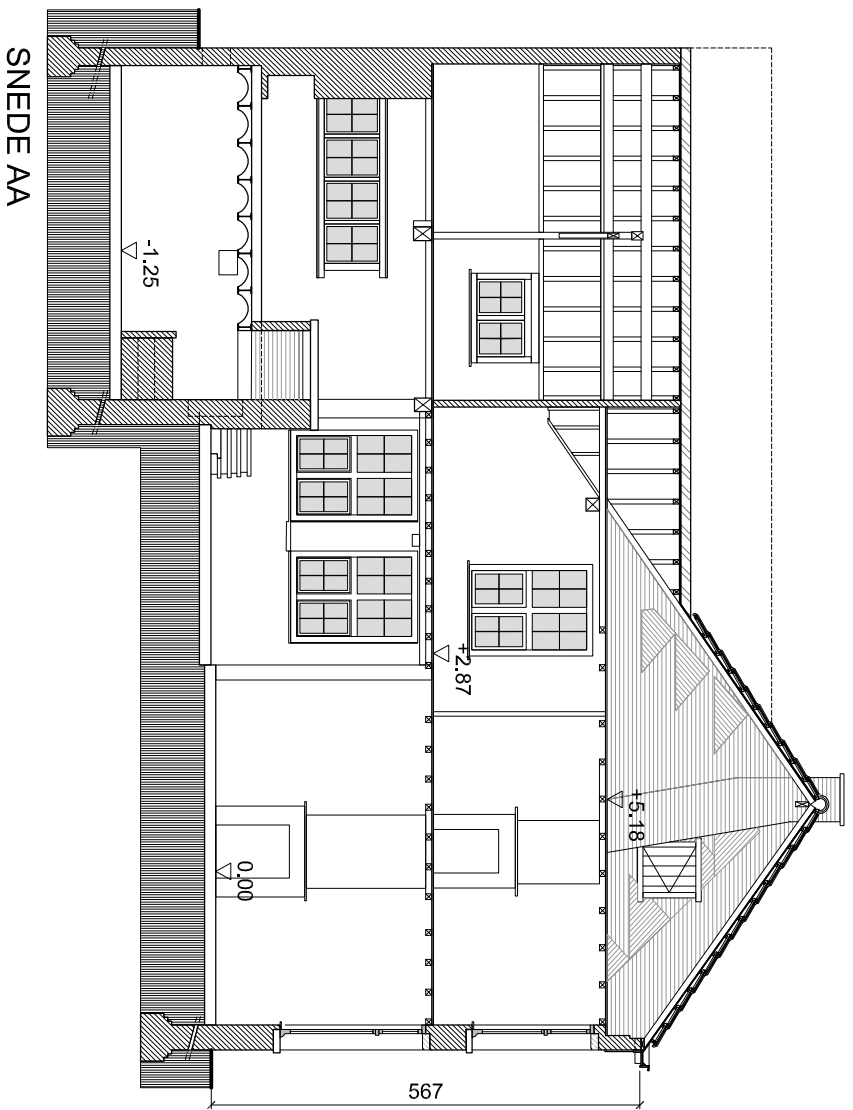

393		VOORONDERZOEK BEGJNHOF TURNHOUT WONING nr. 66			
Bouwplaats	Begijnhof Turnhout				
Bouwheer	OCMW Turnhout Albert Van Dyckstraat 20 2300 Turnhout				
Ontwerp	Architectuur Atelier b.v.b.a. Architecten P. Baetius B. Callaerts Frankenstraat 71 , 2200 HERENTALS tel. 014/ 24 86 90 e-mail: architecturaatelier@aralbe website: www.aralbe				
Voor akkoord De bouwheer	Voor akkoord De architect	Voor akkoord De aannemer	Wijzigingen	Datum 13 04 2016	
Aantal vellen: 1	Vd nr. 1/1	Schaal : 1/100			
VOORONDERZOEK WONING BEGJNHOF NR. 66					
OPMETING PLANNEN					
\\validatans\data_aralsem-publiek\393 Begijnhof Turnhout OCMW\393 D onderzoek 20 woningen\393 D tek\393 woning 66\393 nr 66 opmeting					

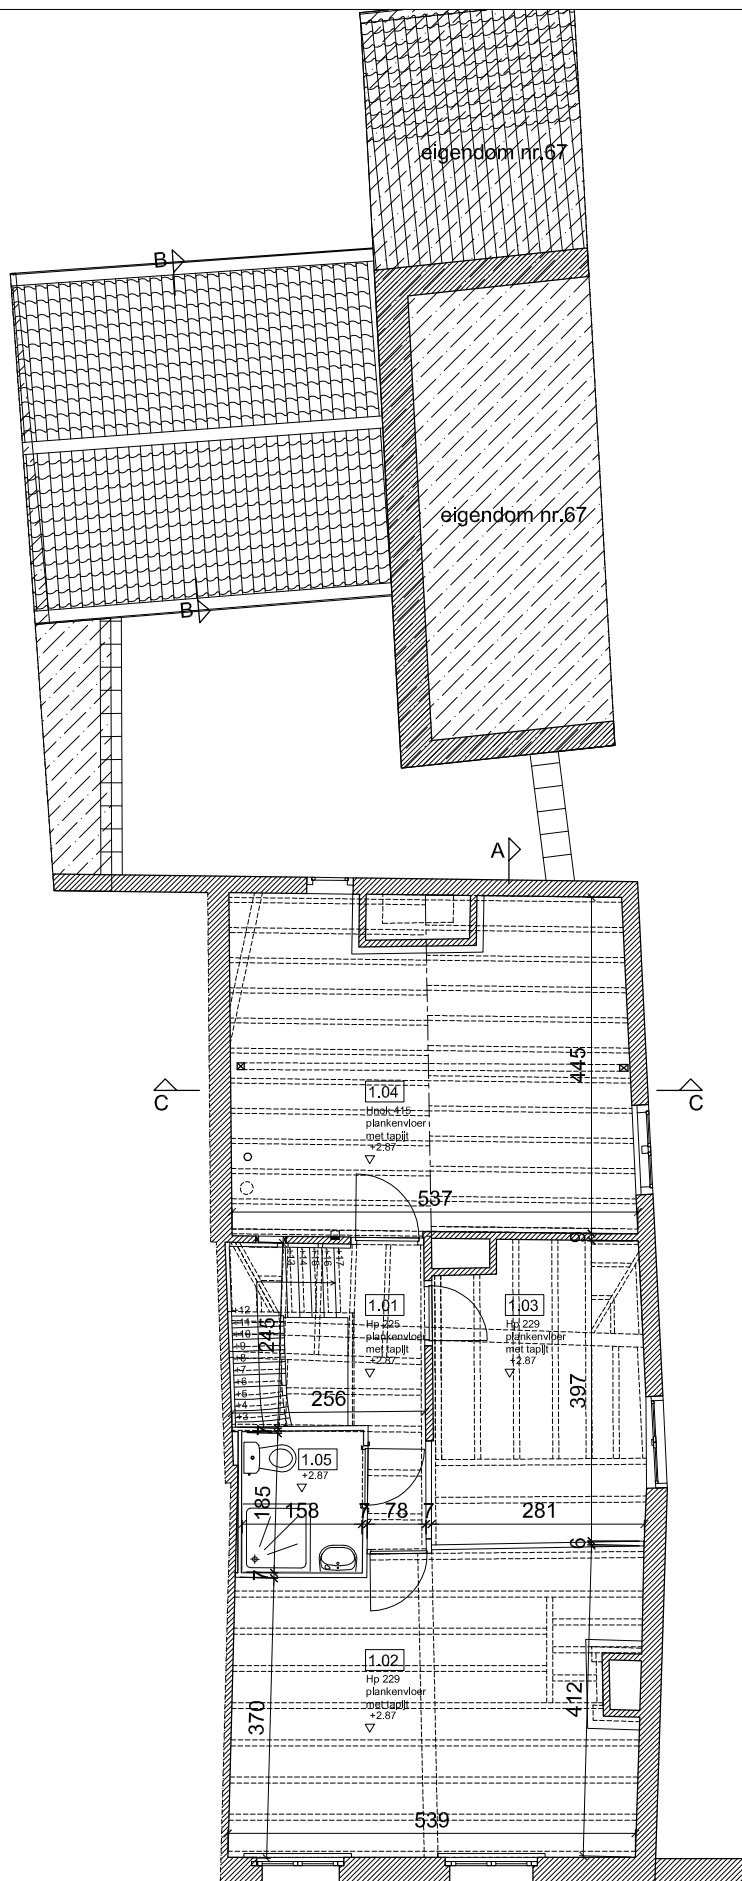

0 1 2 3 4 5m

VERDIEPING

Begijnhof te Turnhout

OCMW Turnhout
Albert Van Dyckstraat 20
2300 Turnhout

VOORONDERZOEK BEGIJNHOF TURNHOUT WONING nr. 66

schaal 1/100 datum 13 04 2016

ARAT

Architectuur Atelier b.v.b.a.
Architecten P. Baelus, B. Callaerts
Fraikinstraat 71, 2200 HERENTALS
e-mail: architectuuraatelier@arat.be
tel. 014/ 24 86 90



0 1 2 3 4 5m

Begijnhof te Turnhout

OCMW Turnhout
Albert Van Dyckstraat 20
2300 Turnhout


VOORONDERZOEK BEGIJNHOF TURNHOUT WONING nr. 66

schaal 1/100 datum 13 04 2016

\\Arat\datas\data_arat\semi-publiek\393 Begijnhof Turnhout OCMW\393 D onderzoek 20 woningen\393 D tek\393 woning 66\393 nr 66 opmeting

ARAT

Architectuur Atelier b.v.b.a.
Architecten P. Baelus, B. Callaerts
Fraikinstraat 71, 2200 HERENTALS
e-mail: architectuuratelier@arat.be
tel. 014/ 24 86 90

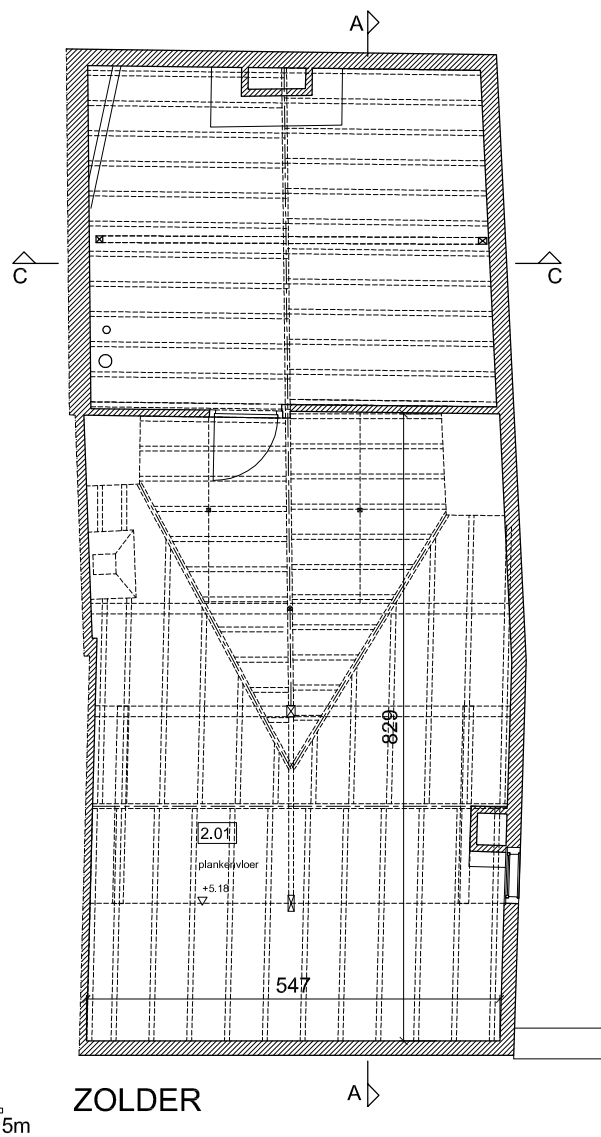

Begijnhof te Turnhout

OCMW Turnhout
Albert Van Dyckstraat 20
2300 Turnhout

VOORONDERZOEK BEGIJNHOF TURNHOUT WONING nr. 66

schaal 1/100 datum 13 04 2016

ARAT

Architectuur Atelier b.v.b.a.
Architecten P. Baelus, B. Callaerts
Fraikinstraat 71 , 2200 HERENTALS
e-mail: architecturaatelier@arat.be
tel. 014/ 24 86 90