


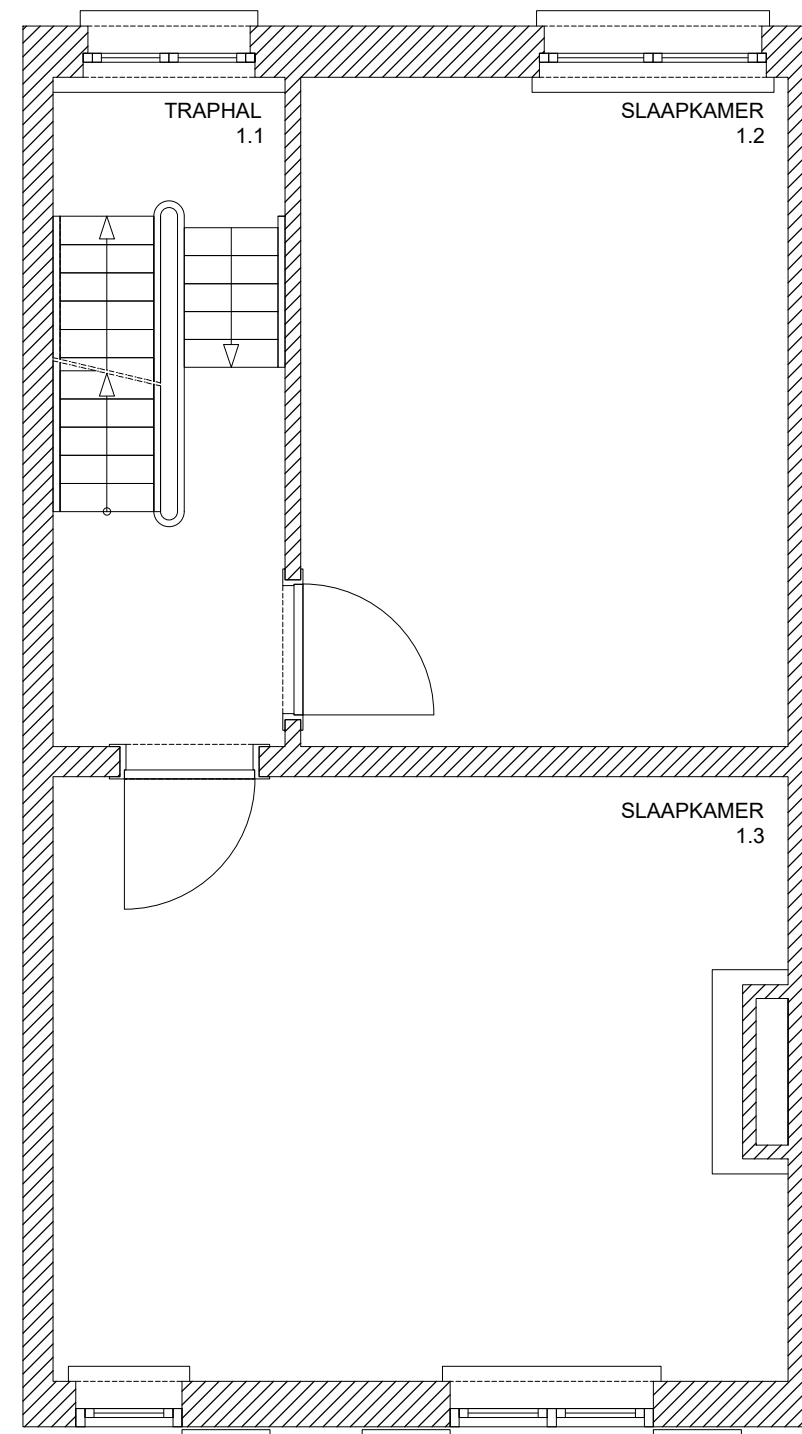

EERSTE VERDIEPING


393 BEGIJNHOF TURNHOUT - NR 5
bestaande toestand - grondplan - eerste verdieping

10/02/2025
schaal 1/50, afmetingen in cm


0 100 200 300 400 500cm




ARAT • architecten bv
Fraikinstraat 71
2200 HERENTALS
e-mail: info@arat.be
tel: 014 24 86 90

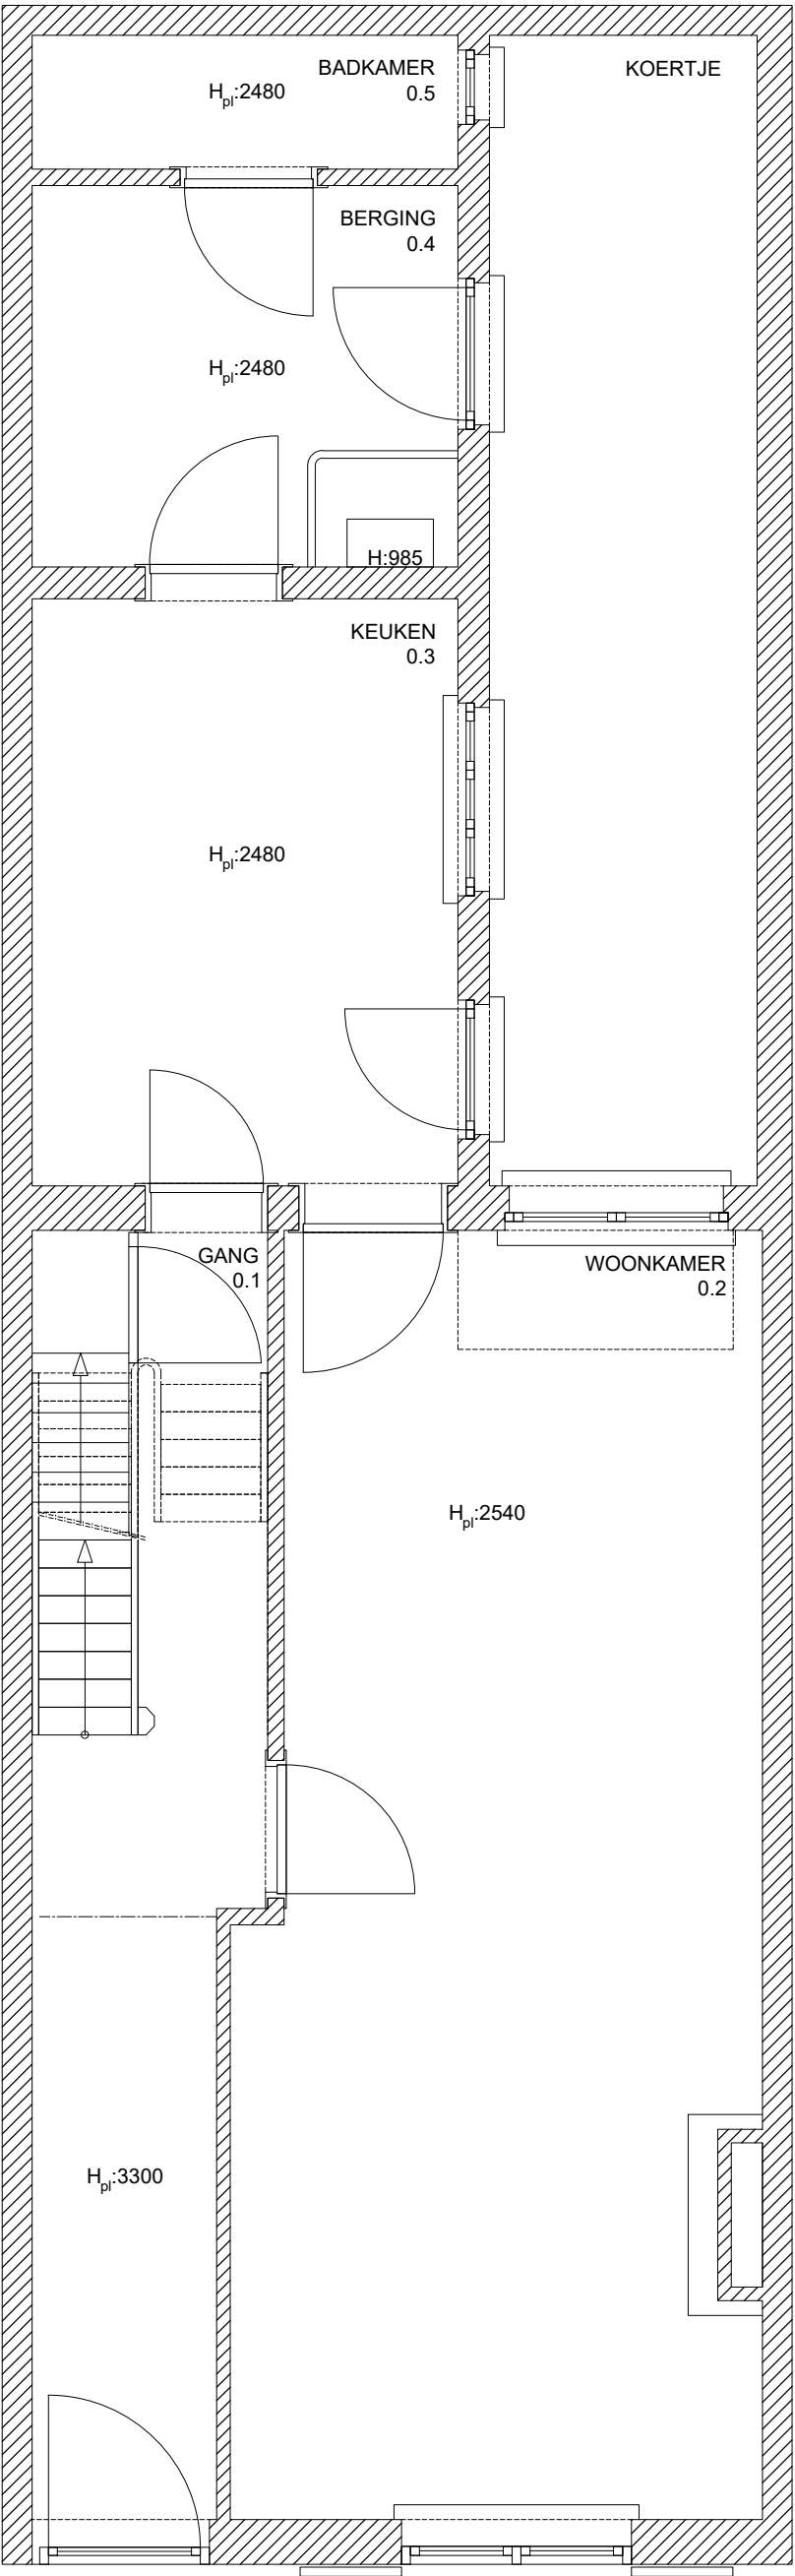

GELIJKVLOERS

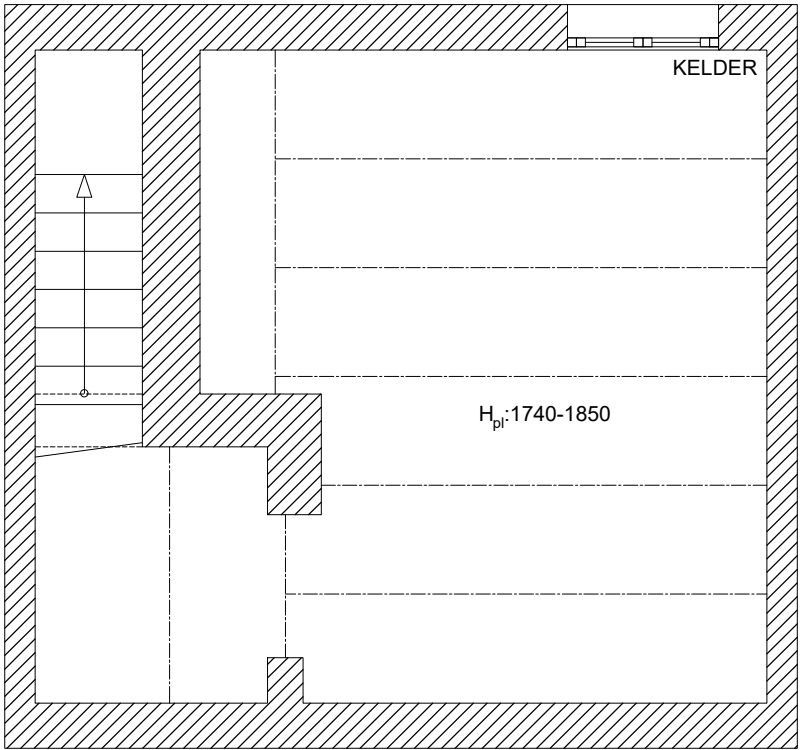

KELDER

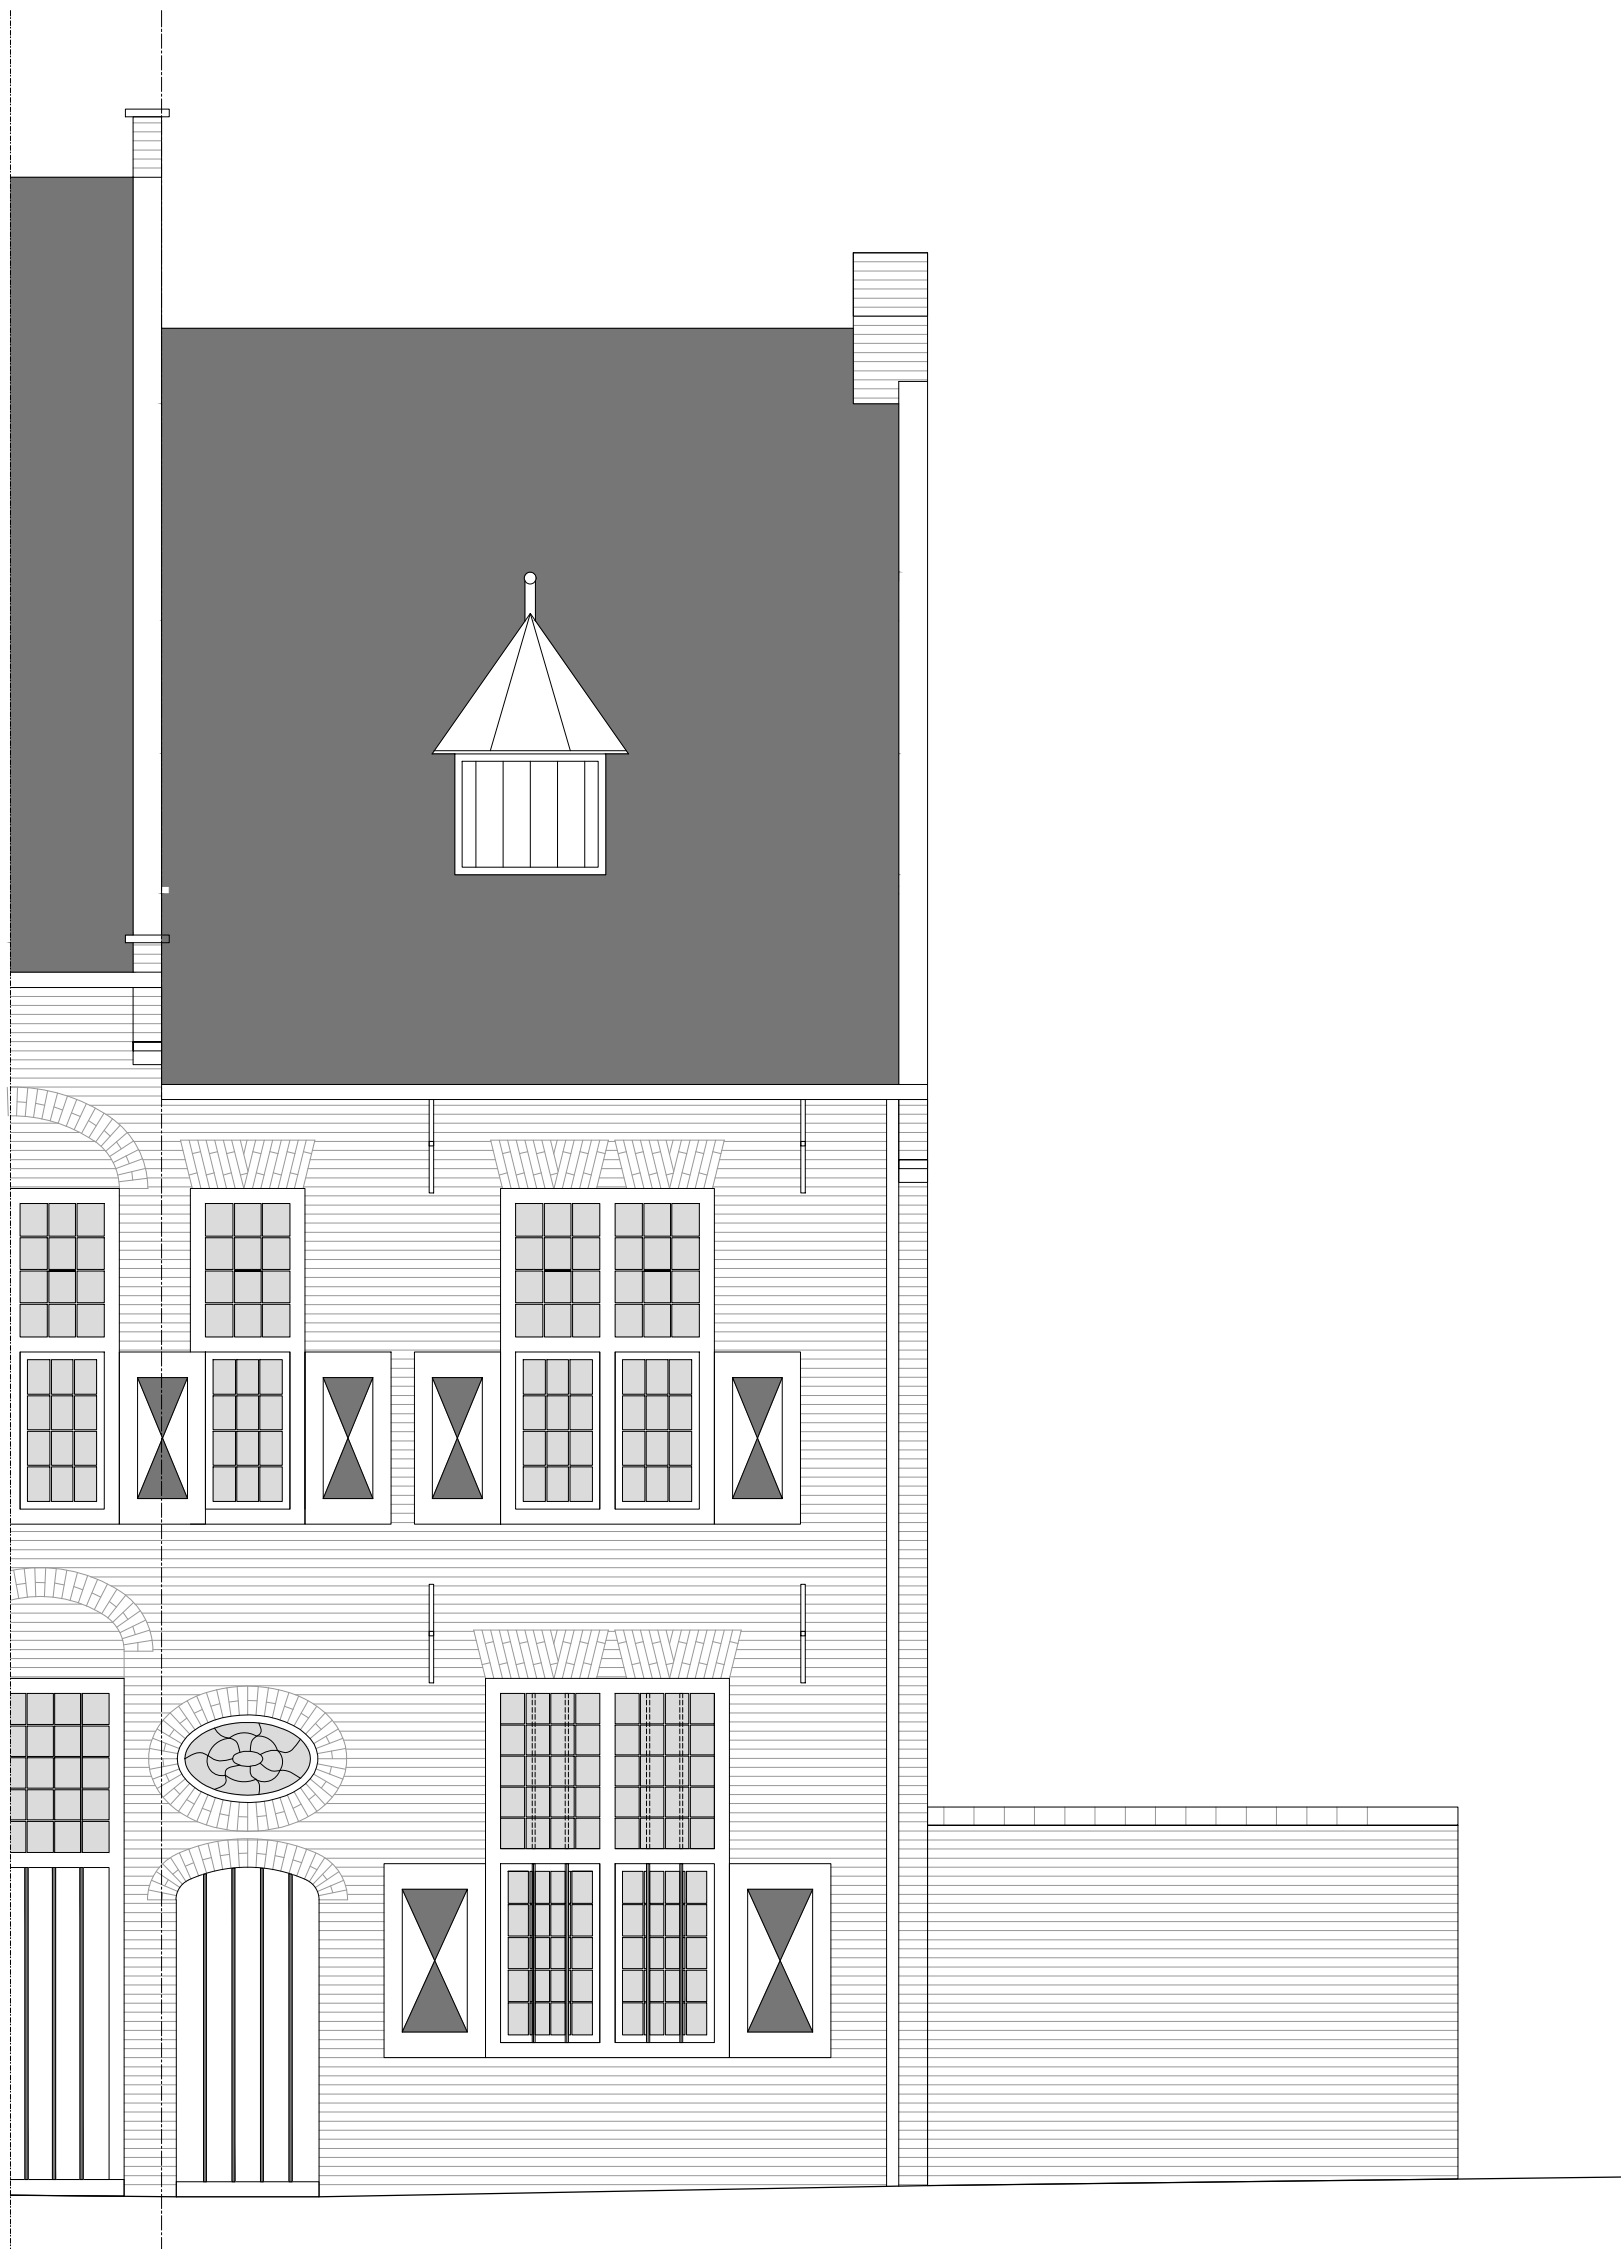


woning nr.4

393 BEGIJNHOF TURNHOUT - NR 5
bestaande toestand - voorgevel

10/02/2025
schaal 1/50, afmetingen in cm

0 100 200 300 400 500cm

ARAT
ARAT • architecten bv
Fraikinstraat 71
2200 HERENTALS
e-mail: info@arat.be
tel: 014 24 86 90

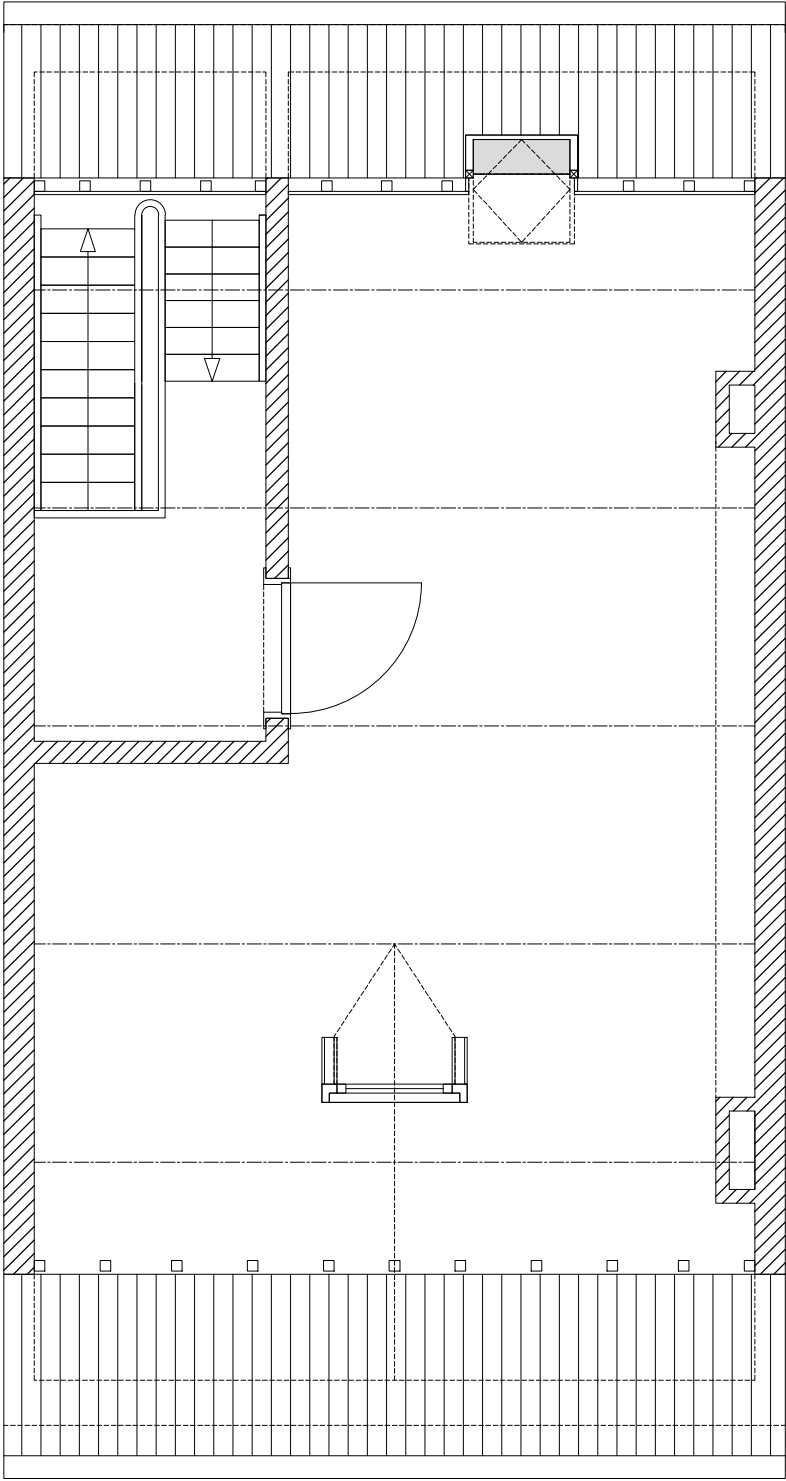

ZOLDER

393 BEGIJNHOF TURNHOUT - NR 5
bestaande toestand - grondplan - zolder

10/02/2025
schaal 1/50, afmetingen in cm

0 100 200 300 400 500cm